


EDIFICIO DE 29 VIVIENDAS CON GARAJE Y PISCINA EN CALLE MANUEL CARDENAL BERBEL 2

SECTOR RESIDENCIAL MINIFÉ _ PUERTO SAGUNTO

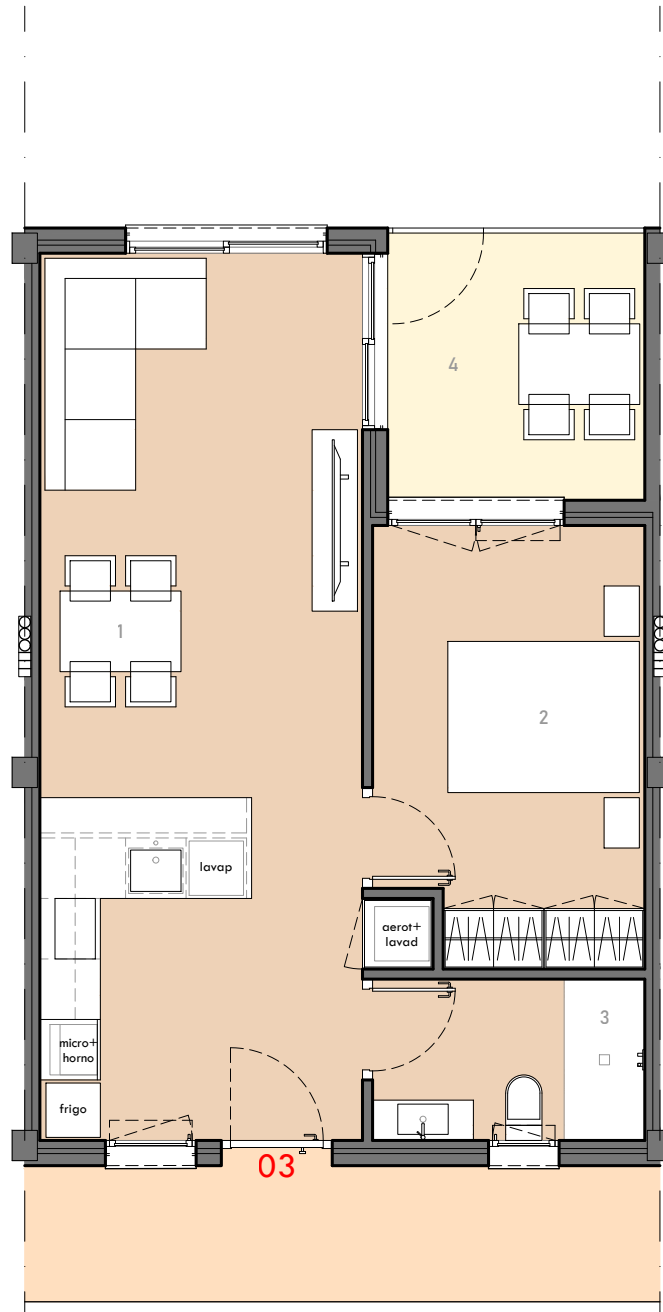

TIPO 1 PLANTA BAJA 1 dormitorio

UNIDADES: 5

OCUPACIÓN: 2 PERSONAS


ESCALA 1:75



SUPERFICIES		m ² u
1	Salón - Cocina	28,65
2	Dormitorio 1	11,32
3	Baño 1	4,32
SUPERFICIE ÚTIL :		44,29
4	Terrazas	6,88
SUPERFICIE CONSTRUIDA:		58,59

VIVIENDA PUERTA

3

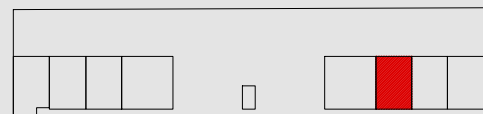

GESTIONA:

TPM HOMES
Gestora de Cooperativas

COMERCIALIZA:

ababel
más que inmuebles

PROYECTA: saez+vigueras_arquitectos

El presente documento es provisional y puede estar sujeto a modificaciones originadas por el requerimiento de licencias o por criterios de la Dirección Facultativa, sin menoscabar la calidad. Documento no contractual.