


# EDIFICIO DE 29 VIVIENDAS CON GARAJE Y PISCINA EN CALLE MANUEL CARDENAL BERBEL 2

SECTOR RESIDENCIAL MINIFÉ \_ PUERTO SAGUNTO

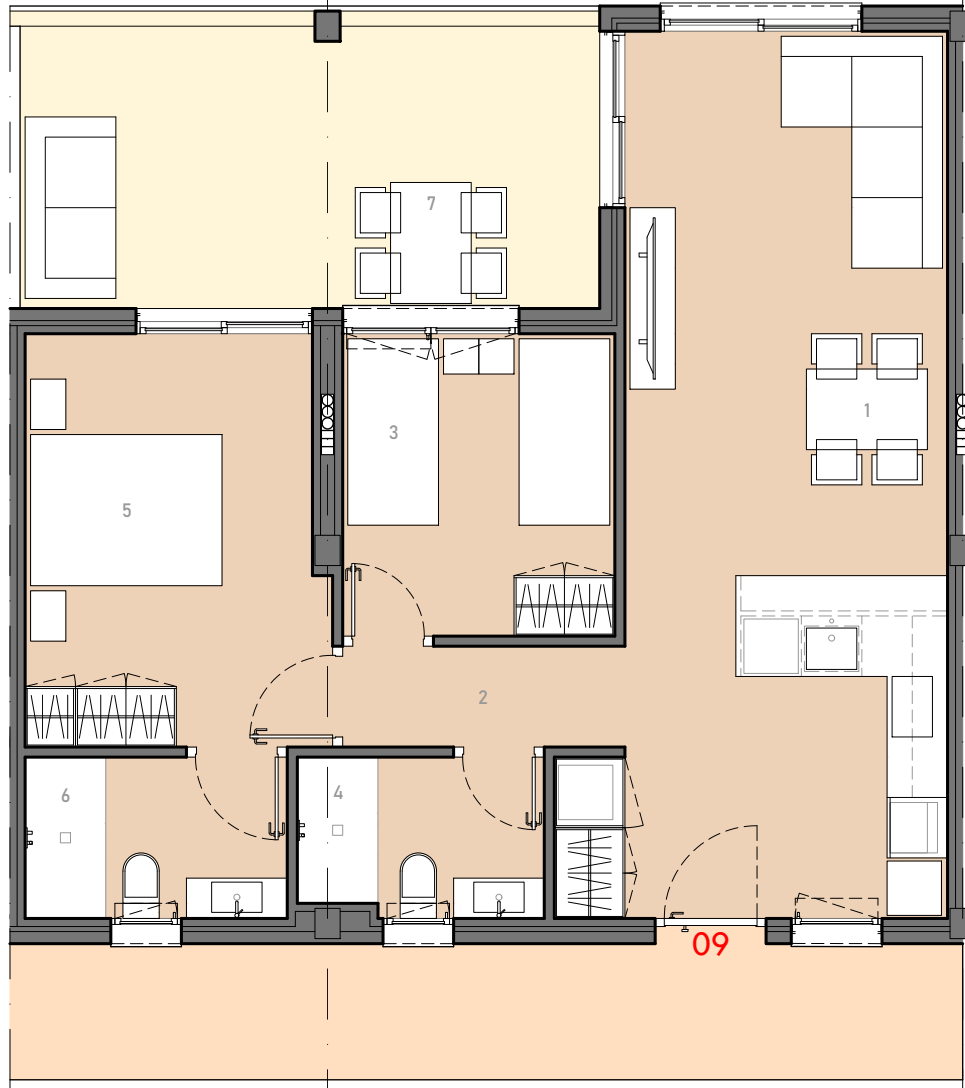

TIPO 2 PLANTA PRIMERA 2 dormitorios SIMÉTRICO


UNIDADES: 2  
OCUPACIÓN: 2 PERSONAS

ESCALA 1:75 0 1 2 3 4 5m

SUPERFICIES		m <sup>2</sup> u
1	Salón - Cocina	29,28
2	Distribuidor	2,80
3	Dormitorio 1	8,10
4	Baño 1	3,80
5	Dormitorio 2	12,03
6	Baño 2	4,16
SUPERFICIE ÚTIL:		68,76
7	Terrazas	17,18
SUPERFICIE CONSTRUIDA:		78,93

VIVIENDA PUERTA

9

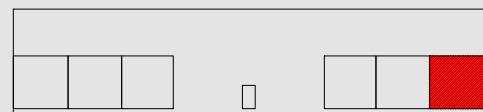

GESTIONA:

**TPM HOMES**  
Gestora de Cooperativas

COMERCIALIZA:

**ababel**  
más que inmuebles

PROYECTA: saez+vigueras\_arquitectos

El presente documento es provisional y puede estar sujeto a modificaciones originadas por el requerimiento de licencias o por criterios de la Dirección Facultativa, sin menoscabar la calidad. Documento no contractual.