



TIPO 1 PLANTA BAJA 1 dormitorio
 UNIDADES: 5
 OCUPACIÓN: 2 PERSONAS



TIPO 2 PLANTA PRIMERA 2 dormitorios
 UNIDADES: 2
 OCUPACIÓN: 2 PERSONAS

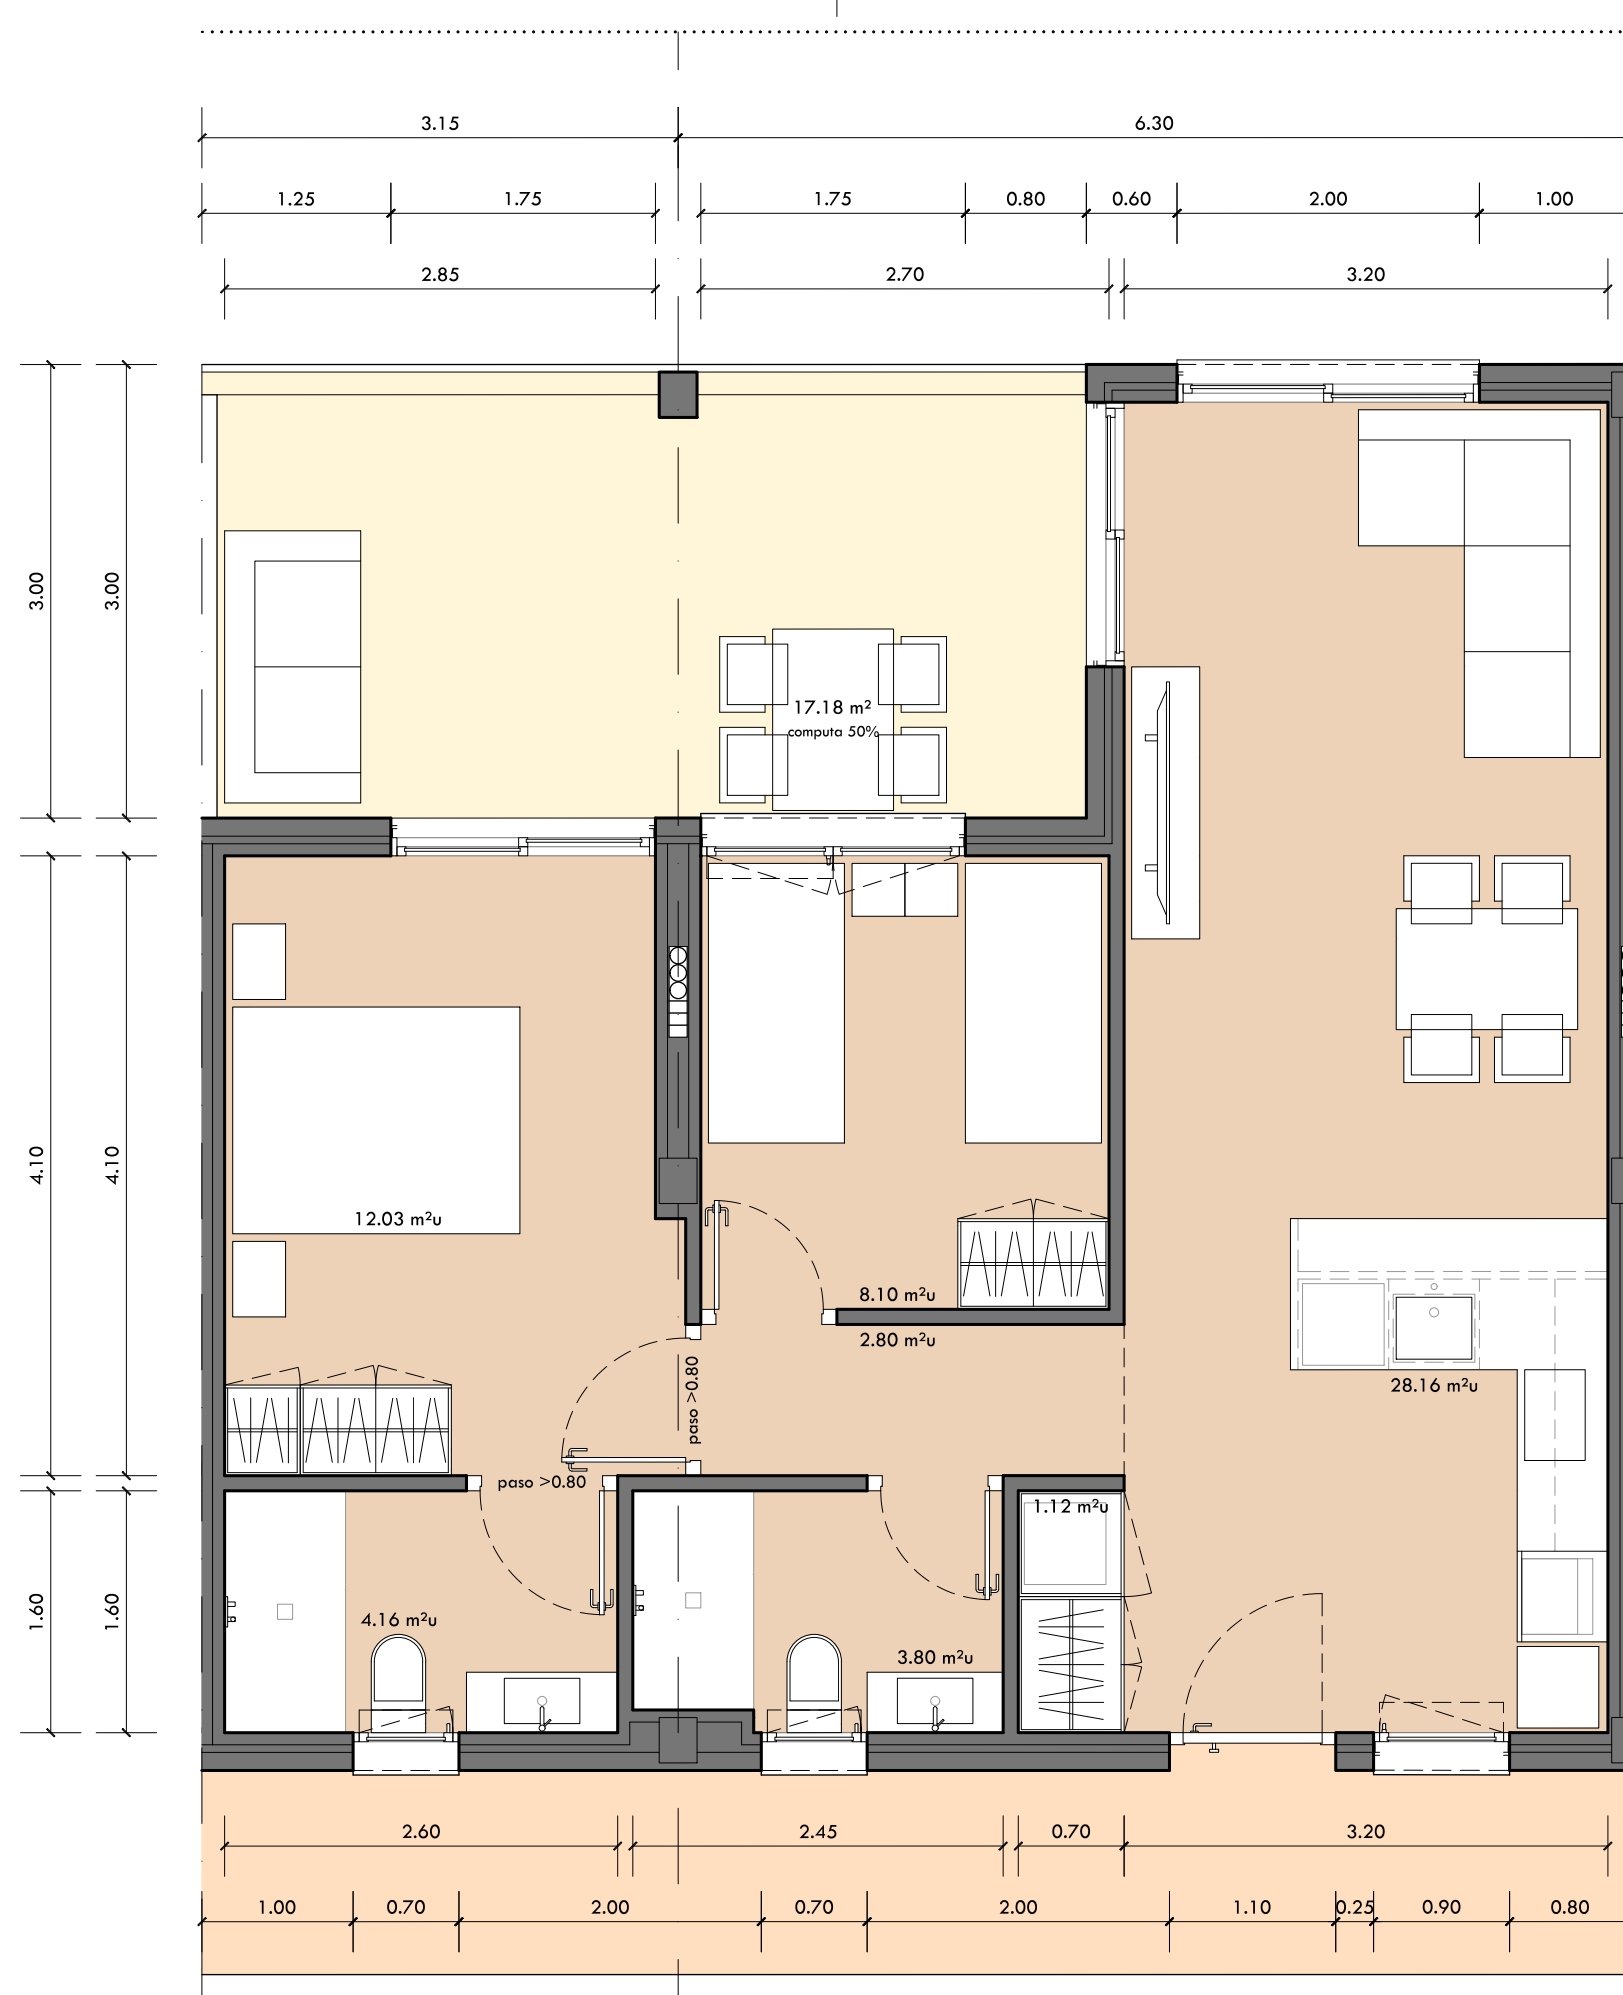

TIPO 2 SIMÉTRICO
 UNIDADES: 2
 OCUPACIÓN: 2 PERSONAS

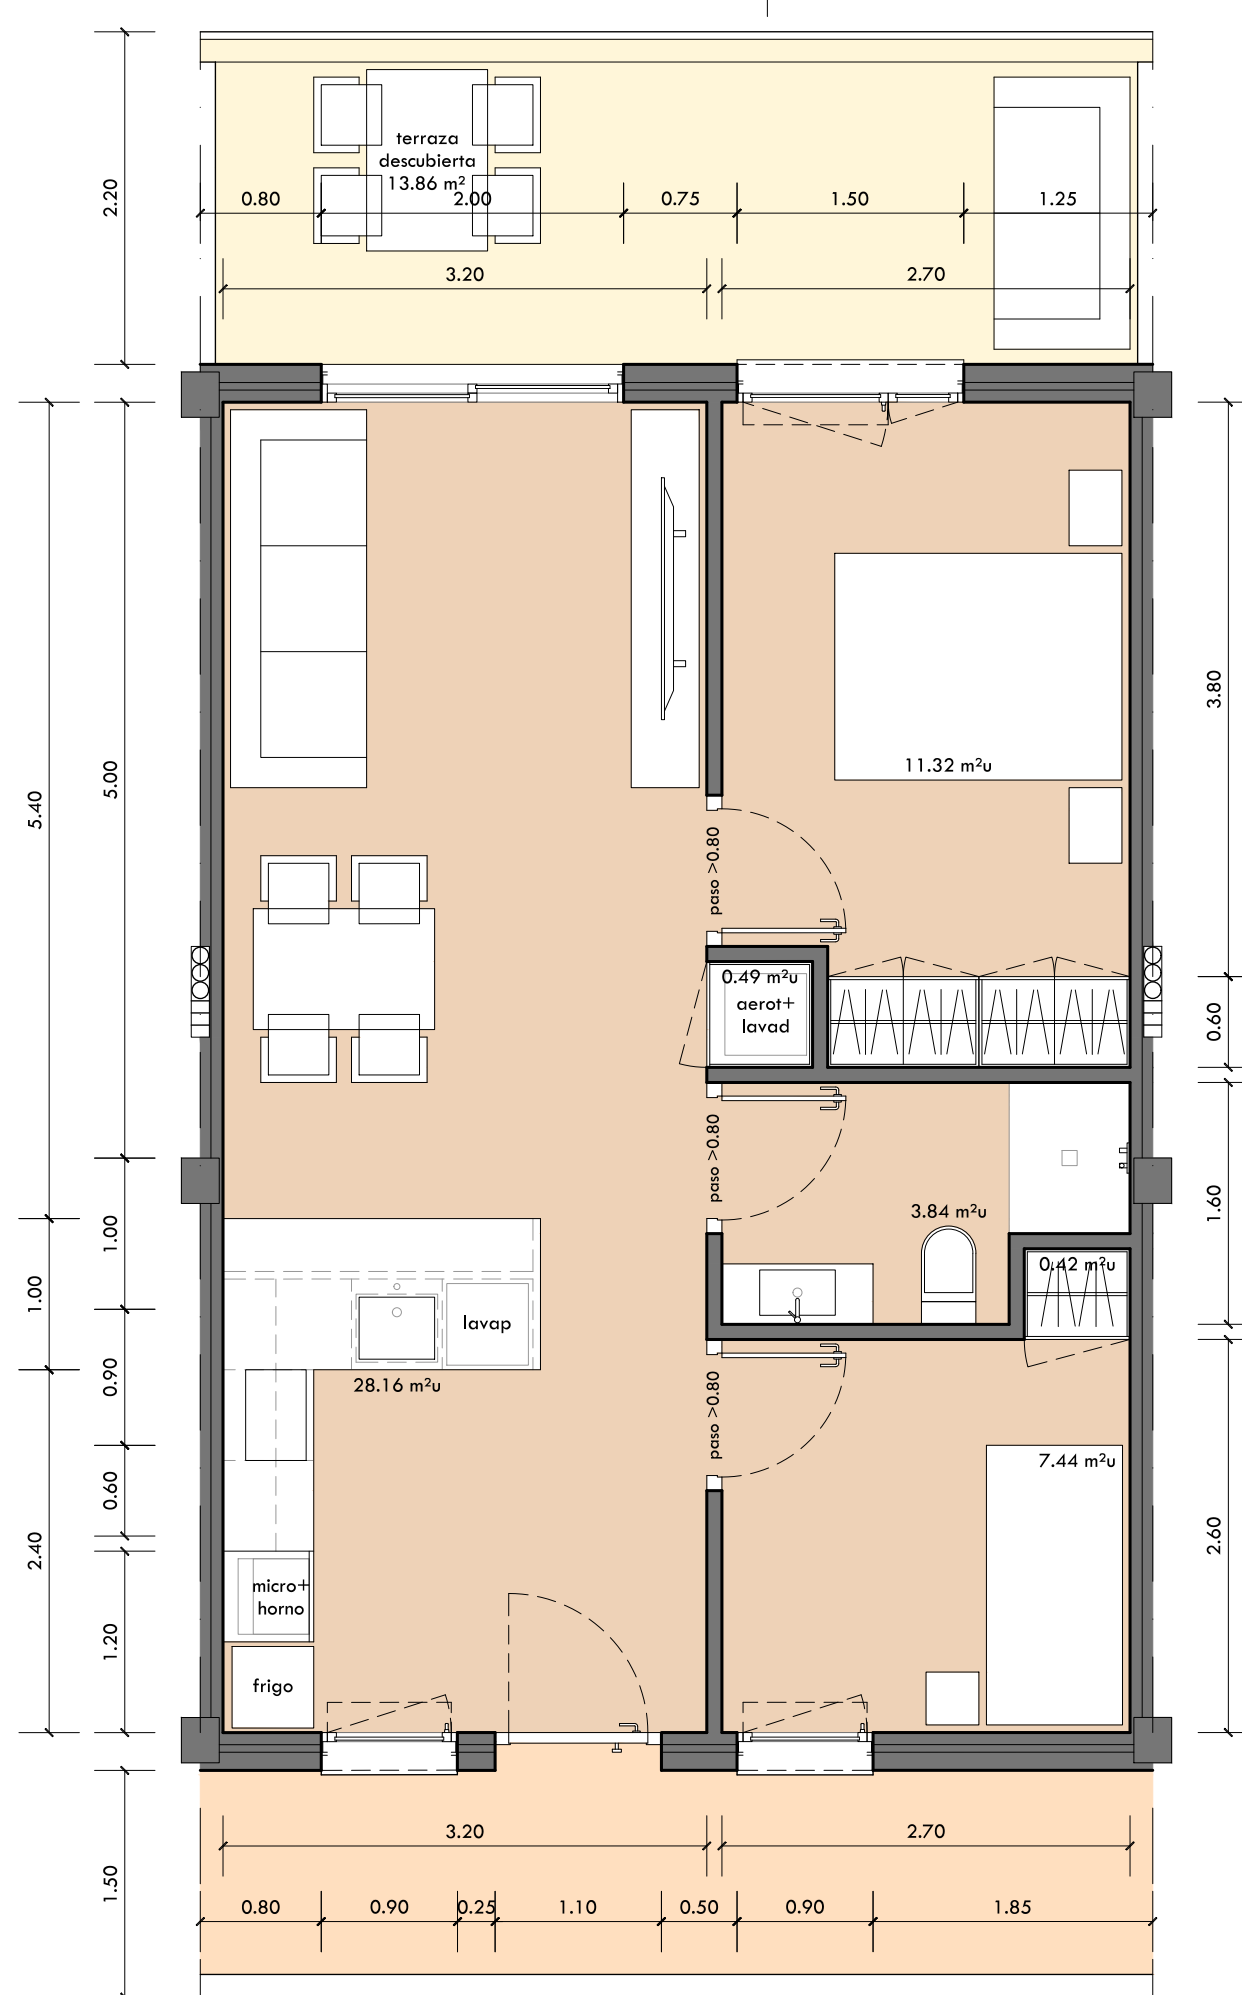

TIPO 3 PLANTA SEGUNDA 2 dormitorios
 UNIDADES: 9
 OCUPACIÓN: 3 PERSONAS