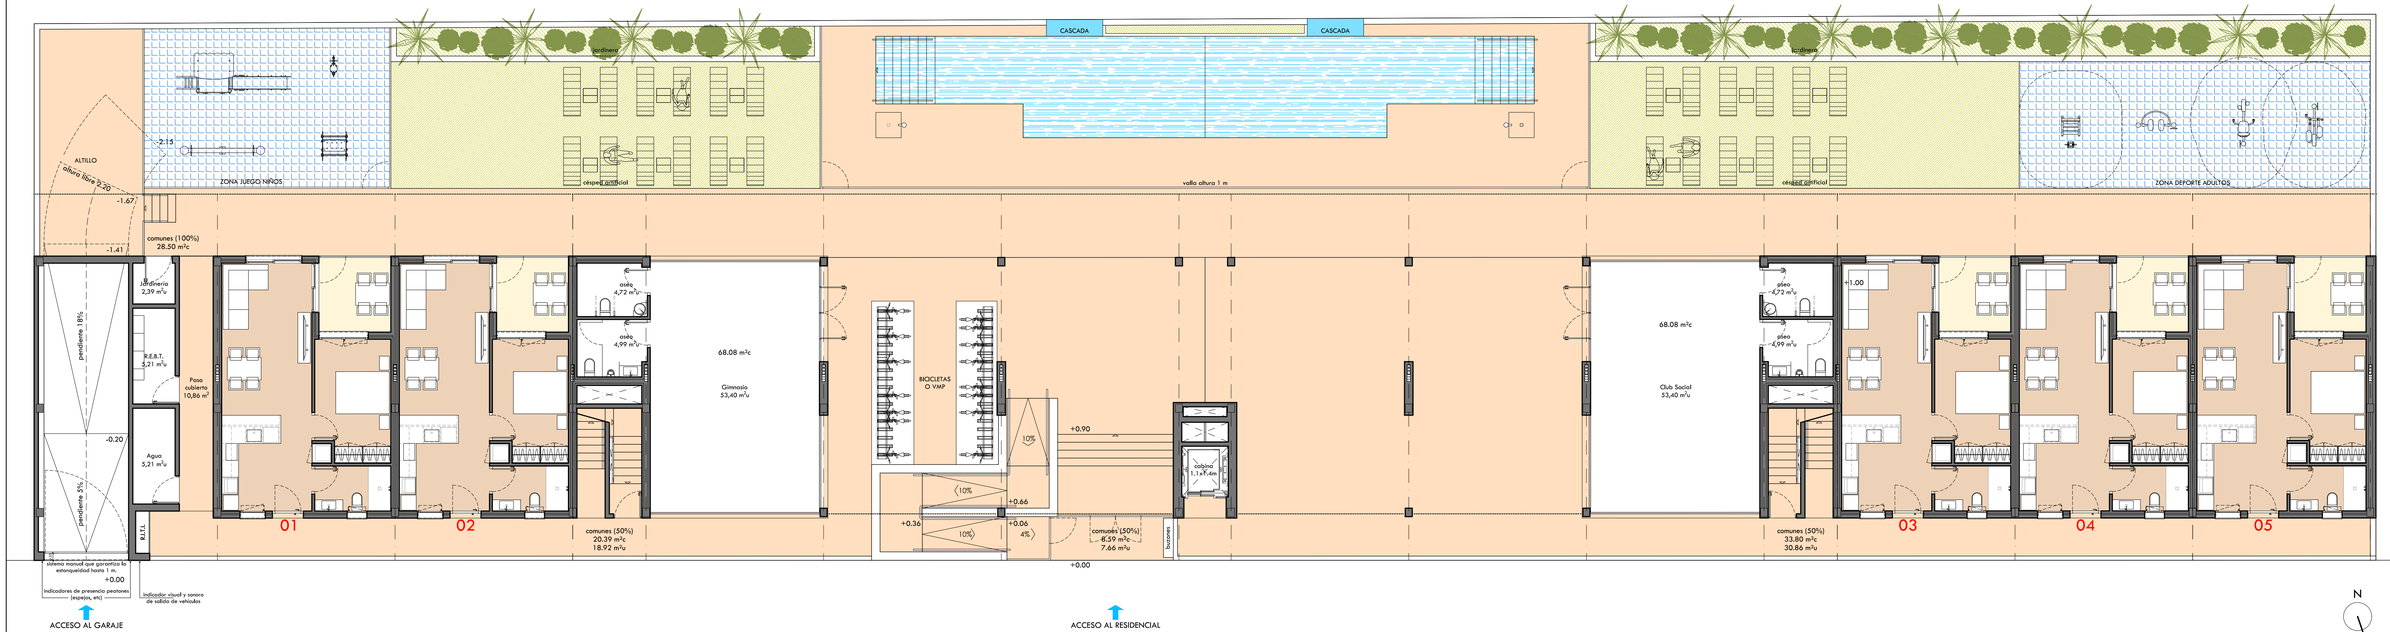

PROYECTO BÁSICO DE

EDIFICIO DE 29 VIVIENDAS

CON PISCINA Y GARAJE

EMPLAZAMIENTO:

c/ Manuel Cardenal Berbel 4

en PUERTO SAGUNTO

PROMOTOR:

TPM HOMES

PLANO:

PLANTA BAJA
COTAS, SUPERFICIES,
DC-09 y DB-SI

Nº:

2.2

ESCALA:

1/100

JUNIO 2024

José Luis Sáez Martínez
Francisco Vigueras Marín-Baldo
SAEZ+VIGUERAS_ARQUITECTOS
av. 9 d'Octubre 17_C
46520 Puerto Sagunto
T 96 268 43 12
info@saezvigueras.es
www.saezvigueras.es

Este documento es copia de su original. Su utilización total o parcial, así como cualquier reproducción o cesión a terceros, requerirá la previa autorización expresa de los arquitectos autores, quedando en todo caso prohibida cualquier modificación unilateral del mismo.